


PIANTA PIANO TERRA

LEGENDA	
	ESTINTORE PORTATILE
	QUADRO ELETTRICO
	DIREZIONE USCITA DI EMERGENZA
	USCITA DI EMERGENZA
	PUNTO DI RACCOLTA
	PERCORSO VIA D'ESODO VERSO L'ALTO
	PERCORSO VIA D'ESODO ORIZZONTALE
	PERCORSO VIA D'ESODO VERSO IL BASSO
	LUCI DI EMERGENZA

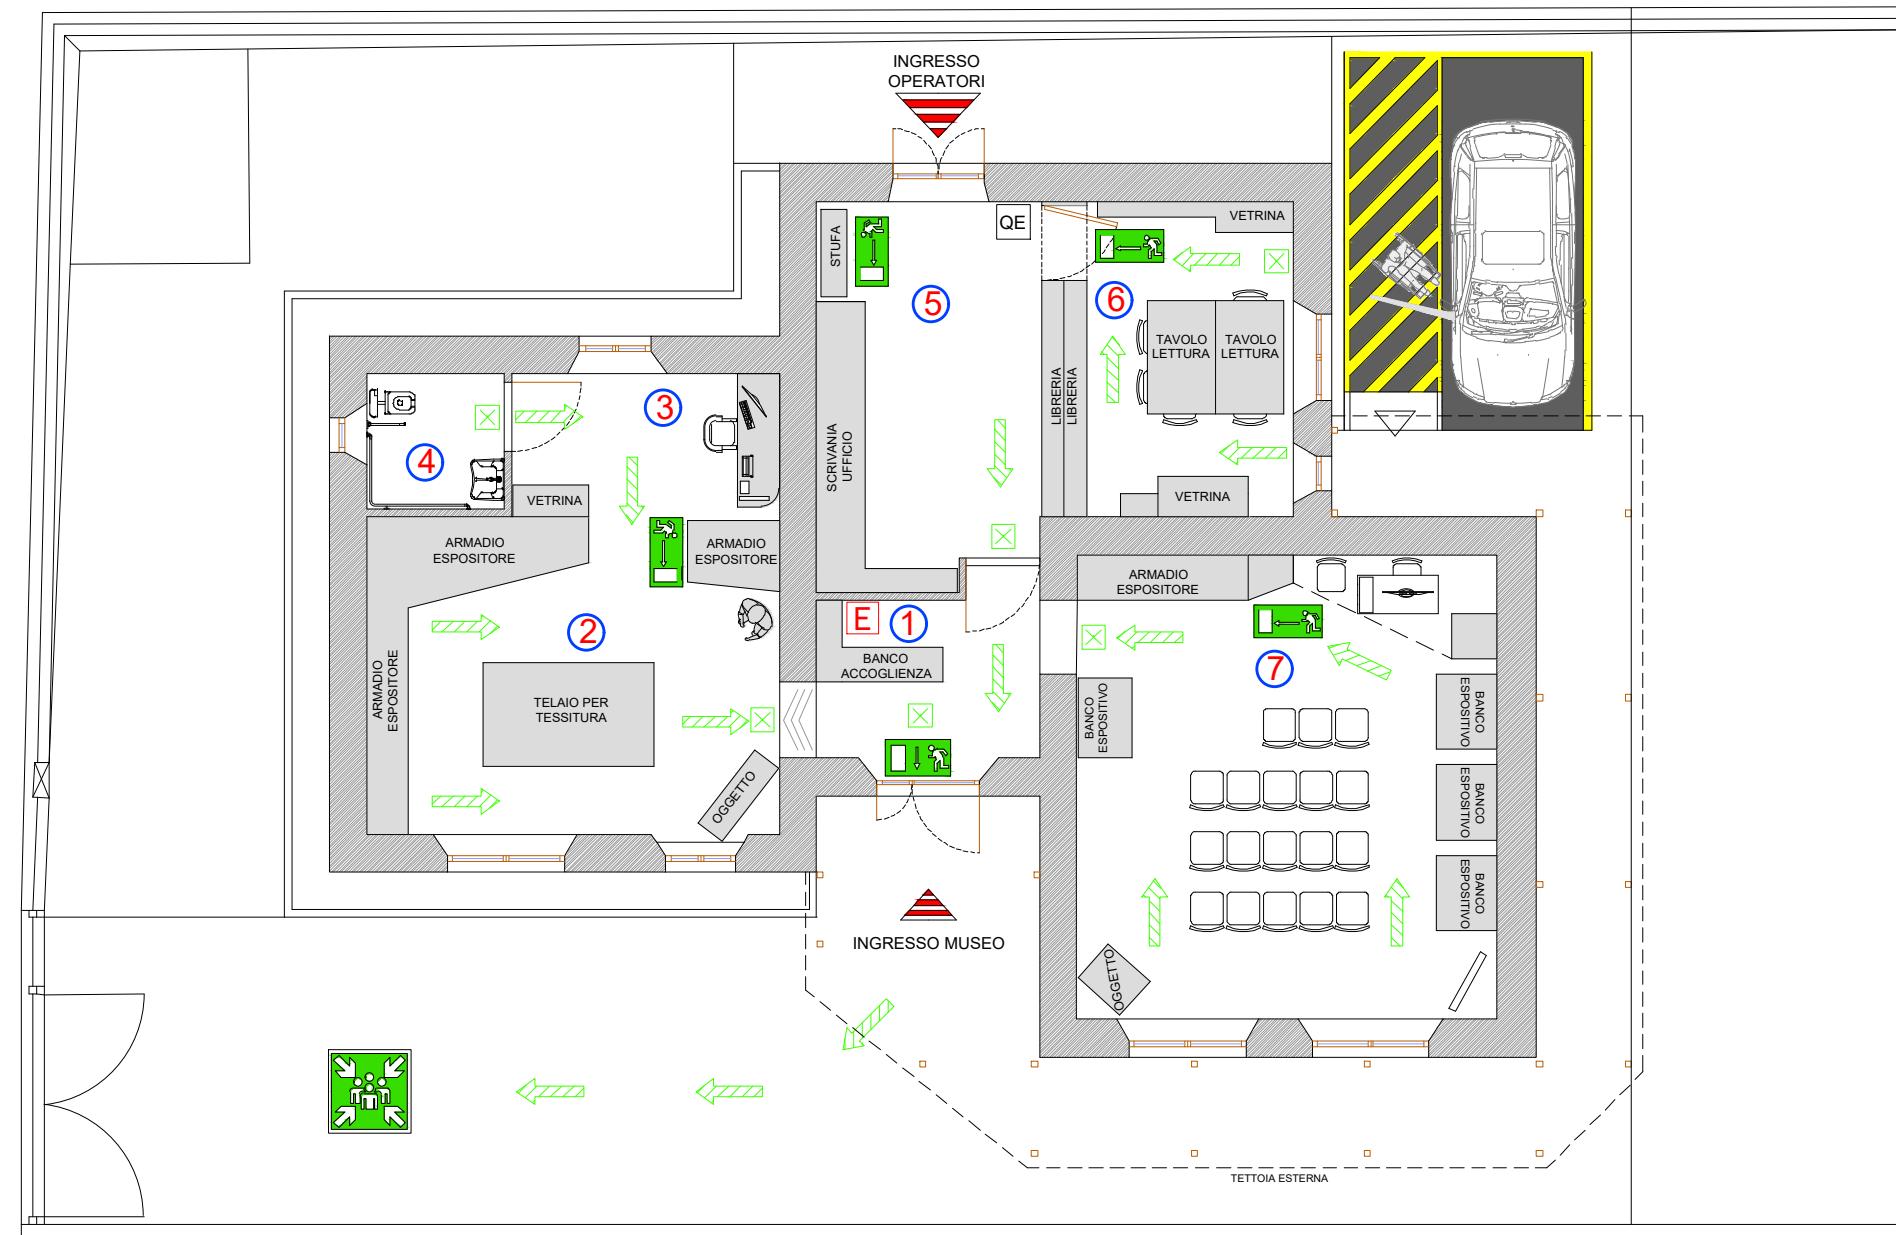

In caso di emergenza abbandonare immediatamente i locali seguendo le indicazioni delle vie di fuga e delle uscite di sicurezza



MUSEO ITALIANO DELL'IMMAGINARIO FOLKLORICO
VIA DUCALE, n° 4
55035 - PIAZZA AL SERCHIO (LU)

PIANO DI EMERGENZA



GEOM. AUGUSTO FONTANINI
via Vandelli n.8 - Poggio Garfagnana
55031 Camporgiano (LU)
P.IVA 02305560464