


PIANTA PIANO TERRA

Via Ducale

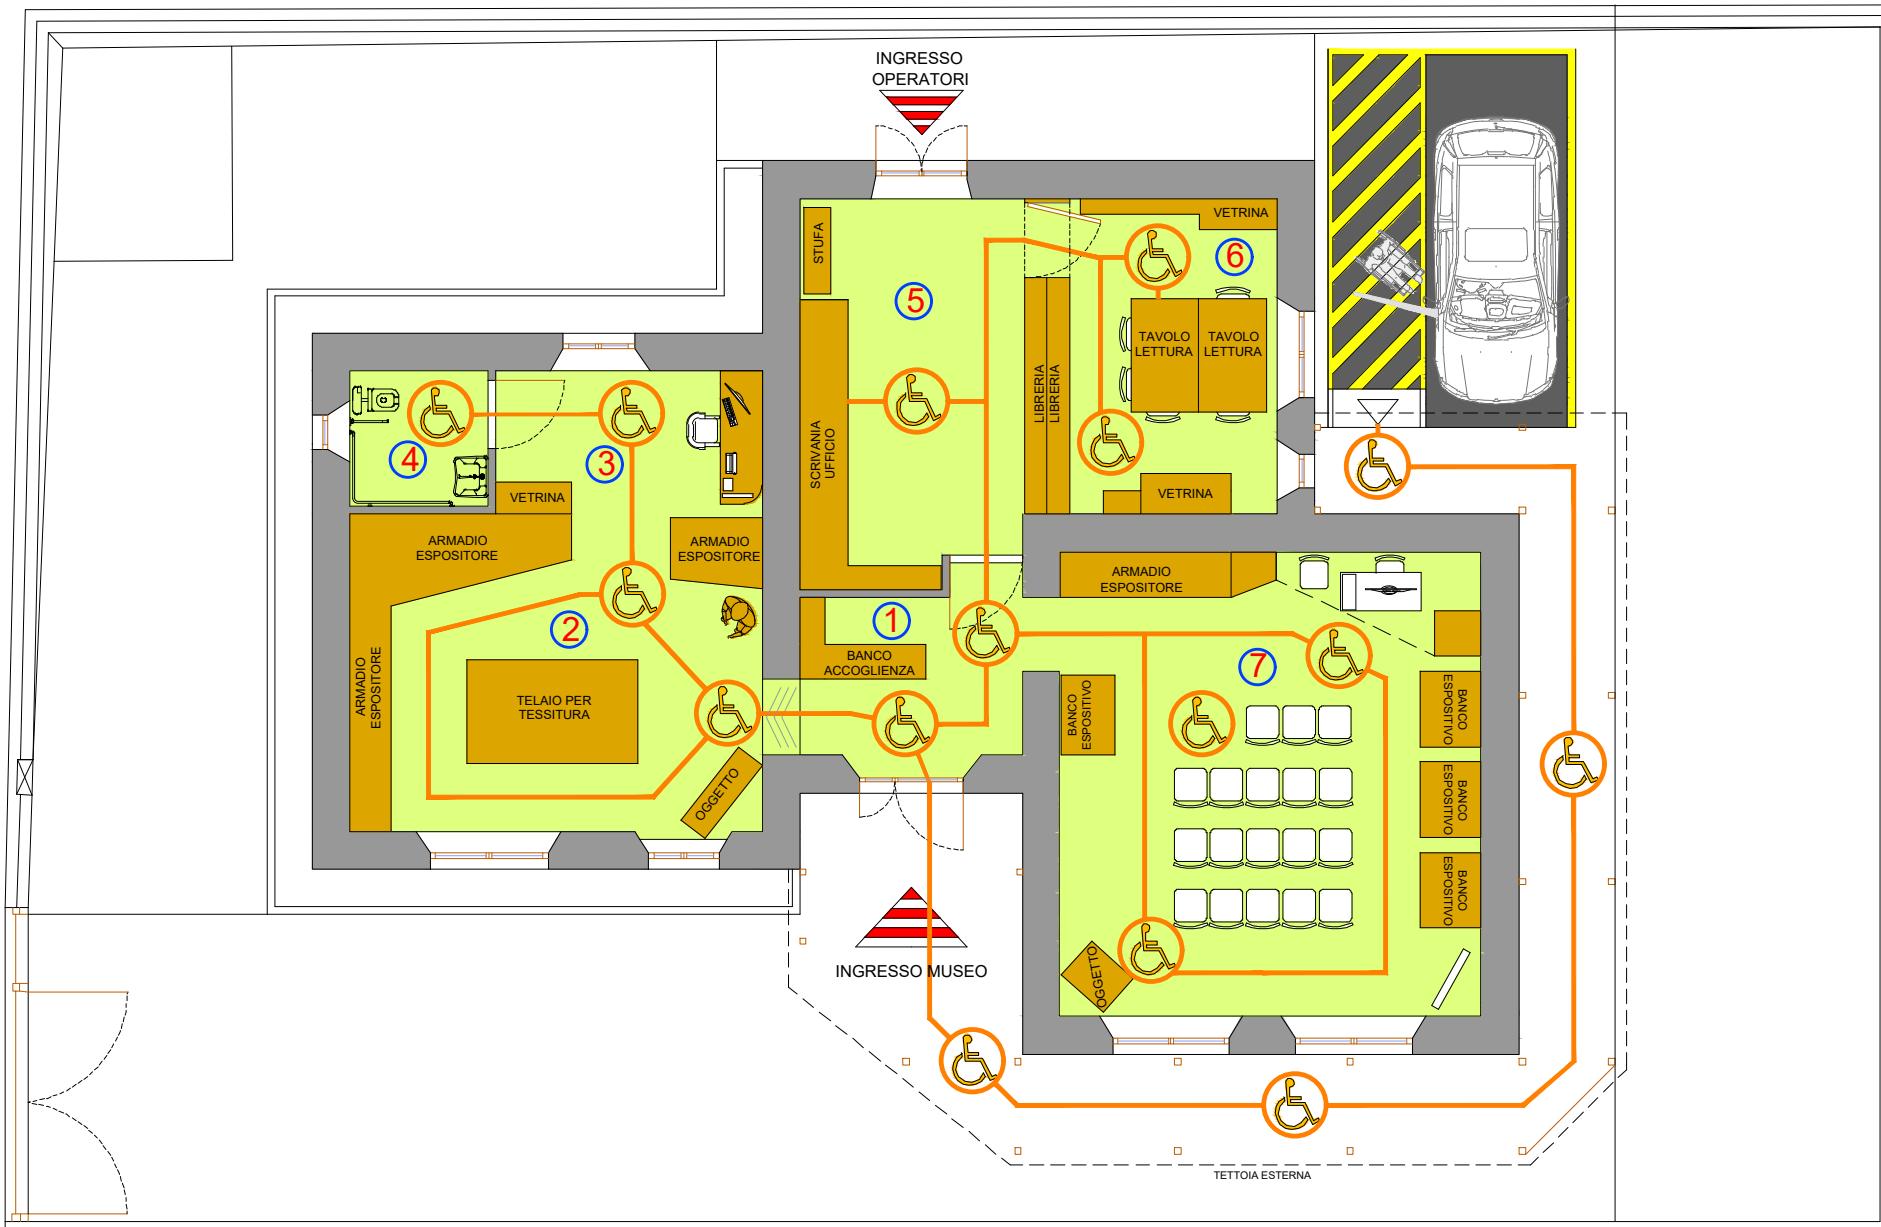

VISTA AEREA



N	DESTINAZIONE LOCALE
①	INGRESSO MUSEO
②	SALA ESPOSITIVA
③	AREA EDITOR
④	SERVIZIO IGIENICO DISABILI
⑤	UFFICIO / BIBLIOTECA
⑥	SALA LETTURA / BIBLIOTECA
⑦	SALA ESPOSITIVA / CONFERENZE

TABELLA DELLE ALTEZZE CONSIGLIATE					
altezza	Citofono	Campanello	P. Ascensore	Telefono	Prese luce
140					
130					
120					
110					
100					
90					
80					
70					
60					
50					
40					
	(cm)	(cm)	(cm)	(cm)	(cm)
	110-130	40-140	110-140	100-140	45-115

PORTE:
Luce netta minima porta ingresso cm. 90
Luce netta minima porta interne cm. 85
Altezza maniglie da terra cm. 85-95

SERVIZI IGIENICI:
LAVABO: con piano superiore a cm. 80 dal pavimento
del tipo senza colonna e con sifone accostato
o incassato nella parete
(dotato di doccetta a telefono)

WC - BIDET: del tipo sospeso con piano superiore
a cm. 45-50 dal pavimento e bordo
anteriore a cm. 75-80 dalla parete posteriore

DOCCIA: del tipo a pavimento con sedile ribaltabile
e doccia a telefono



MUSEO ITALIANO DELL'IMMAGINARIO FOLKLORICO
VIA DUCALE, n° 4
55035 - PIAZZA AL SERCHIO (LU)

PIANO ELIMINAZIONE BARRIERE
ARCHITETTONICHE



GEOM. AUGUSTO FONTANINI
via Vandelli n.8 - Poggio Garfagnana
55031 Camporgiano (LU)
P.IVA 02305560464